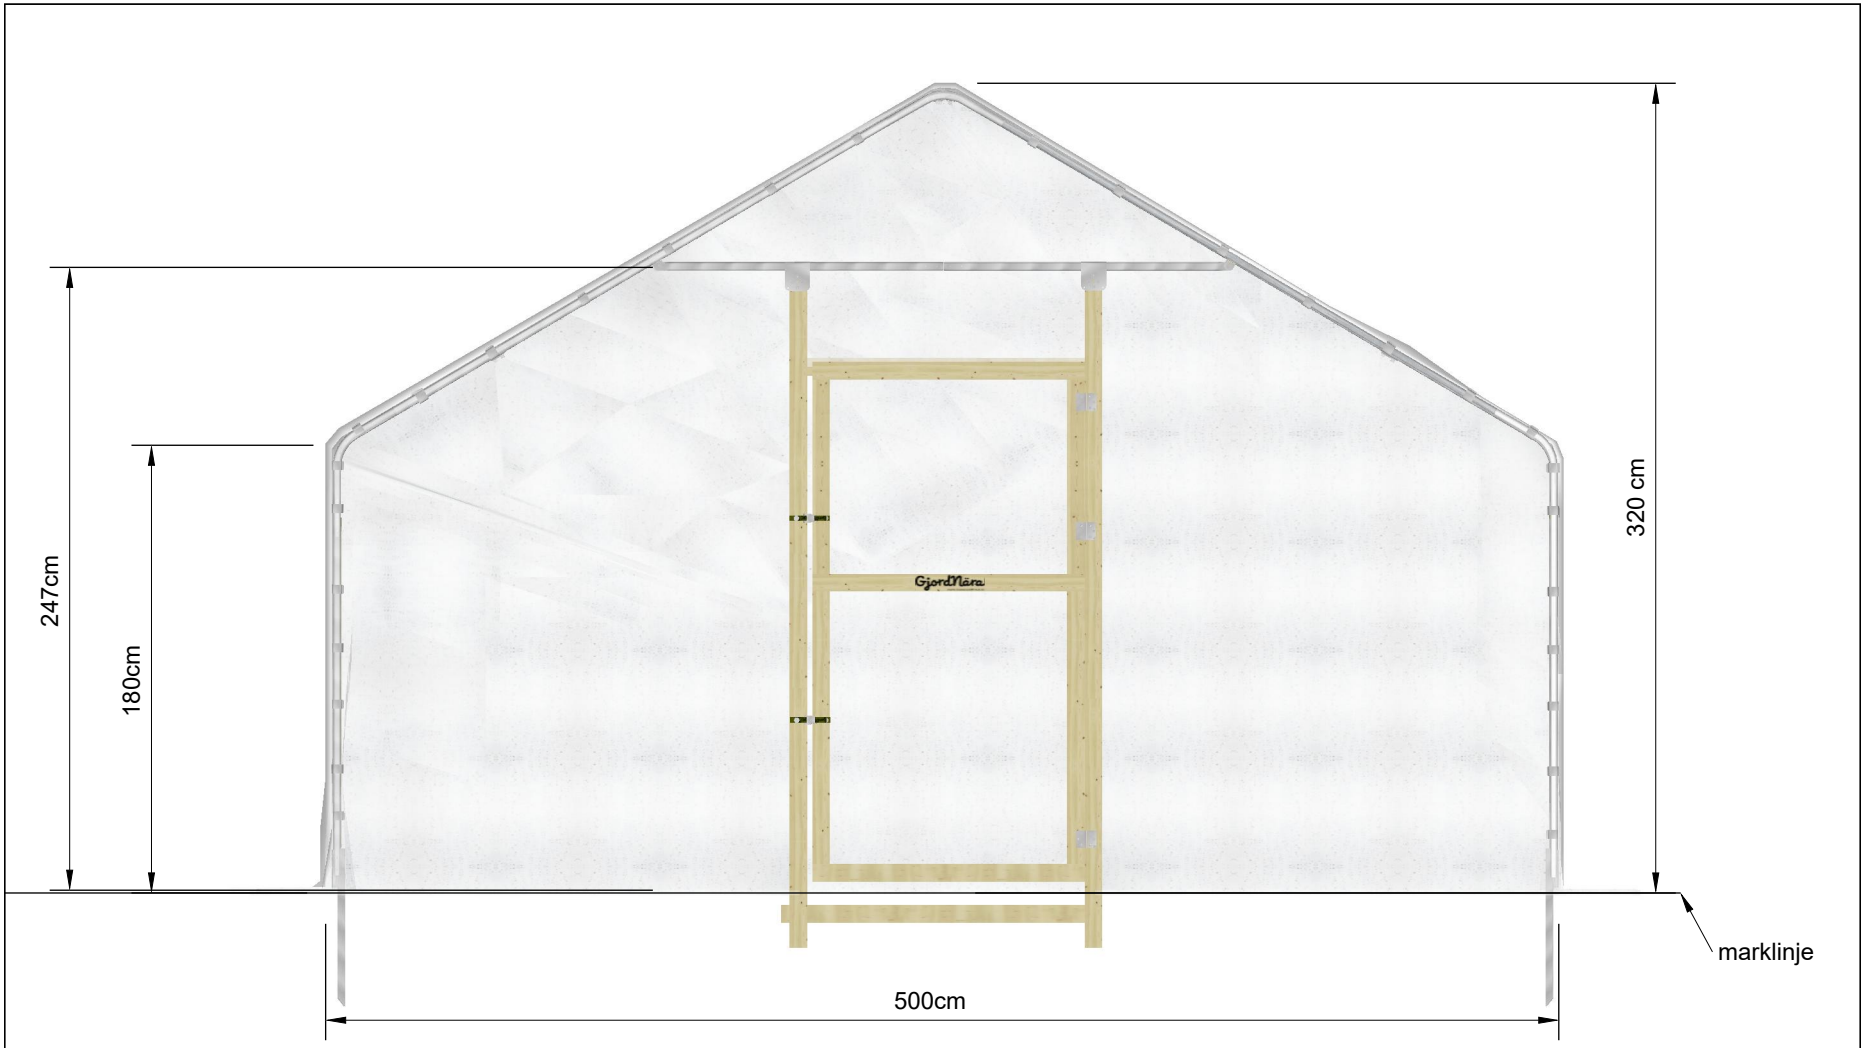


1:30

Vireta AB
GjordNära Tunnelväxthus
Storbovägen
71891 Frövi
info@gjordnara.se
0581 499 990


PROJECT
Växa 5 x 10,5m


ISSUE
2025-06-02

DRAWN BY
DS

Tunnelväxthus
Växa 5
Gavel 1

A.01

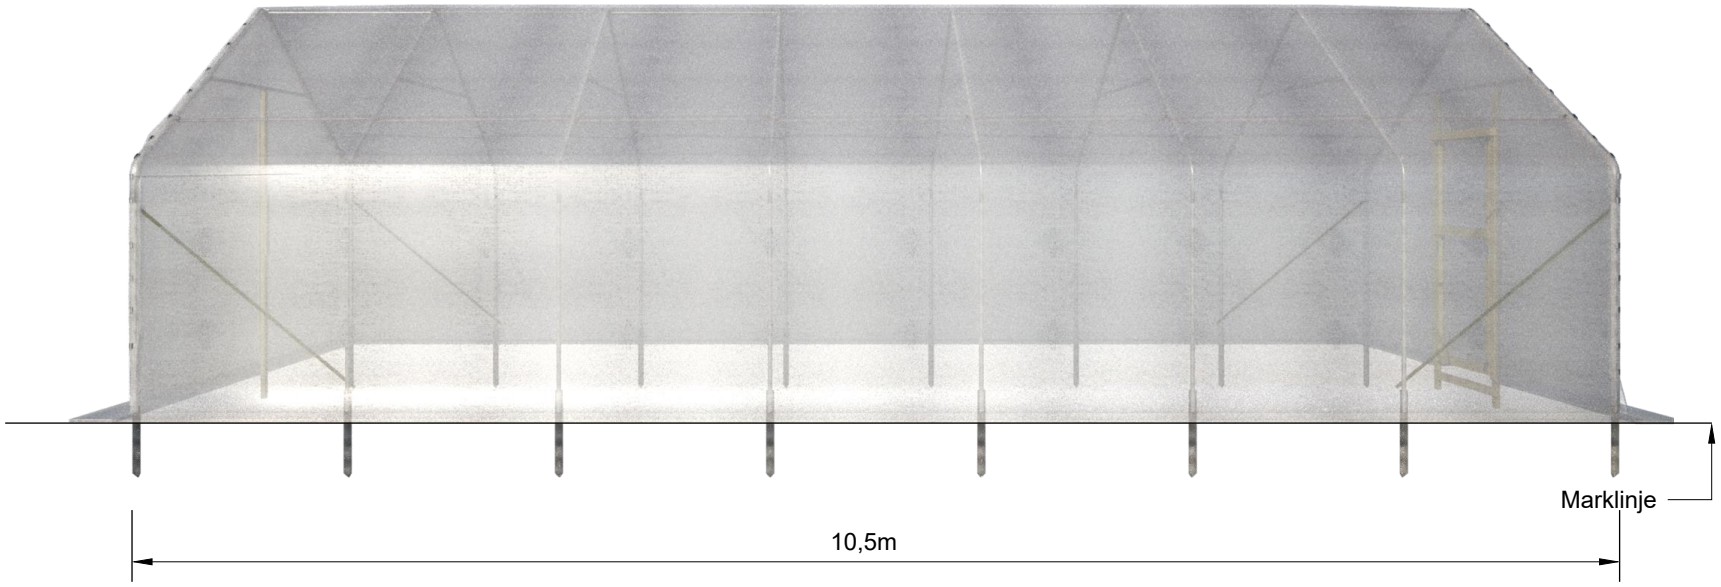

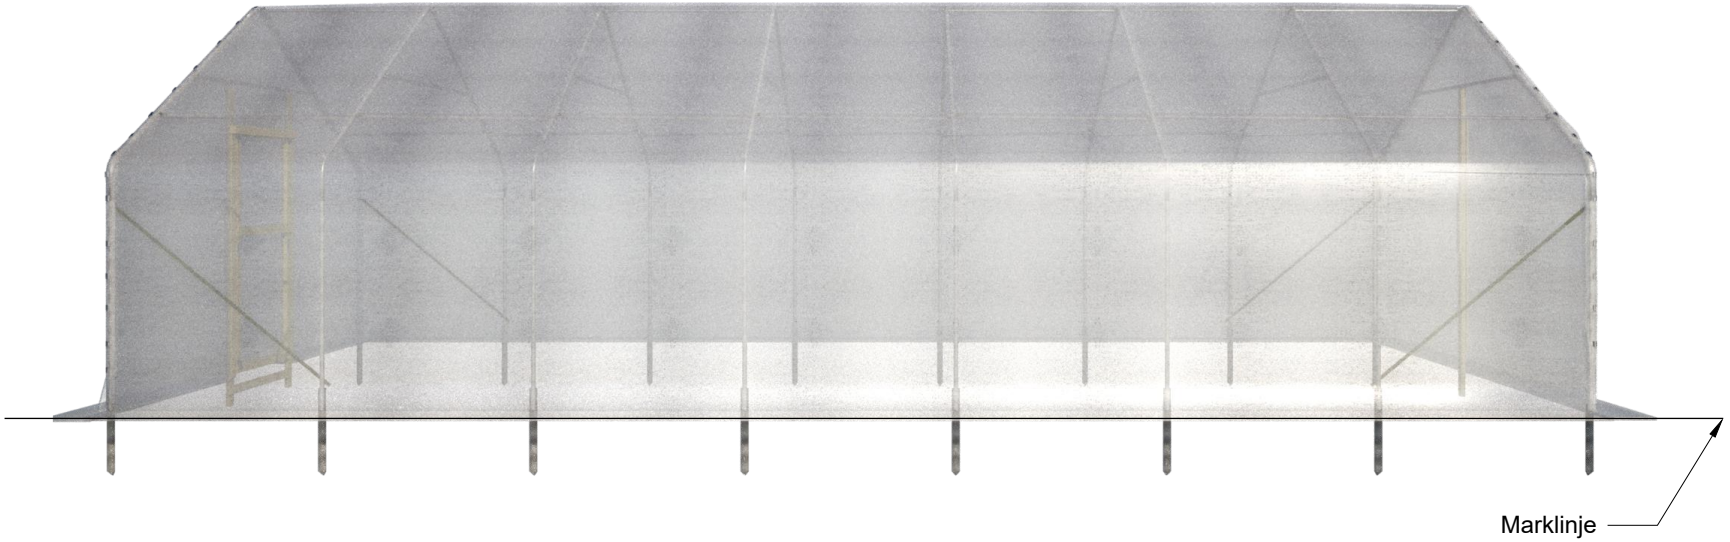

1:100

Vireta AB
GjordNära Tunnelväxthus
Storbovägen
71891 Frövi
info@gjordnara.se
0581 499 990


PROJECT
Växa 5 x 10,5m

ISSUE
2025-06-02

DRAWN BY
DS

Tunnelväxthus
Växa 5
Sida 10,5m

A.02

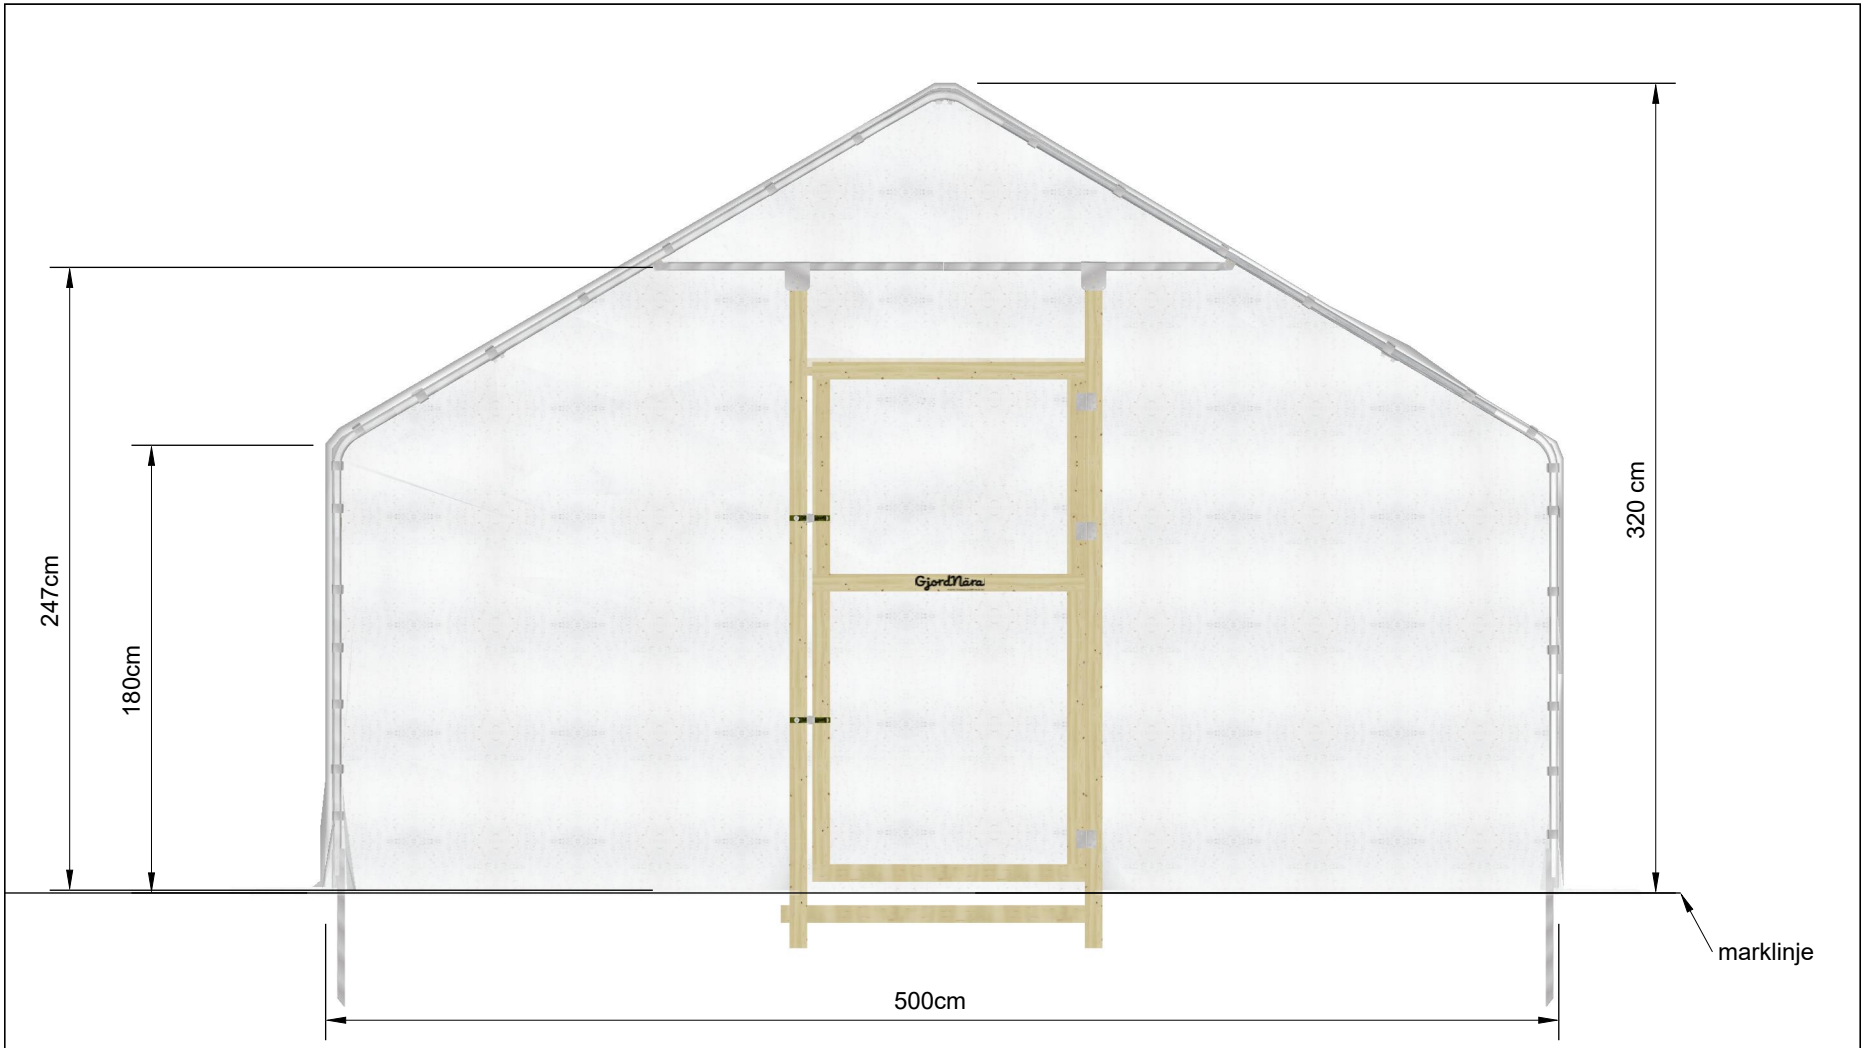

1:30

Vireta AB
GjordNära Tunnelväxthus
Storbovägen
71891 Frövi
info@gjordnara.se
0581 499 990


PROJECT
Växa 5 x 10,5m

ISSUE
2025-06-02

DRAWN BY
DS

Tunnelväxthus
Växa 5
Gavel 2

A.03

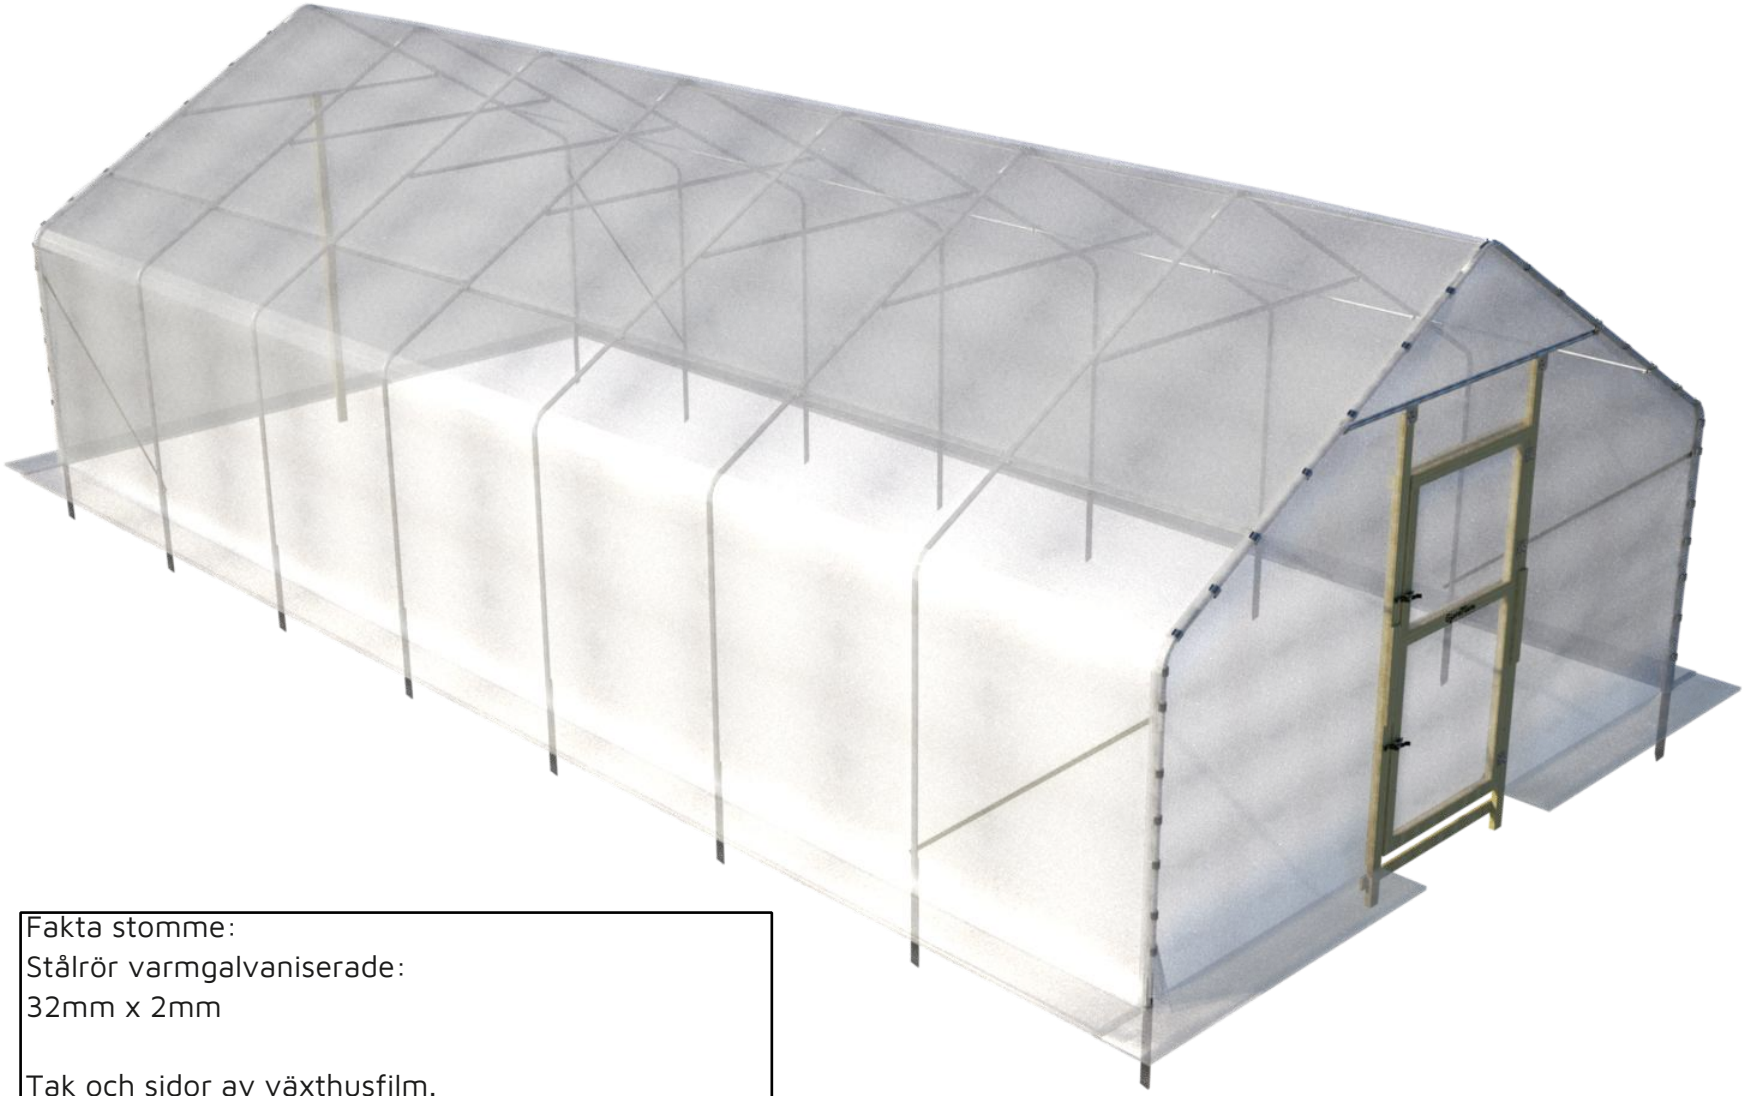

Fakta stomme:
Stålrör varmgalvaniserade:
32mm x 2mm

Tak och sidor av växthusfilm.
PE - EVA 200my UV stabil i 5 år.

Förankring: Jordankare som går 47cm ner i marken.

Dörrar och trädelar av impregnerat virke
34 x 70mm + 15 x 70mm

Vireta AB
GjordNära Tunnelväxthus
Storbovägen
71891 Frövi
info@gjordnara.se
0581 499 990

PROJECT
Växa 5 x 10,5m


ISSUE
2025-06-02

DRAWN BY
DS


Tunnelväxthus Växa 5 ISO P

A.04

Stålrör dimension

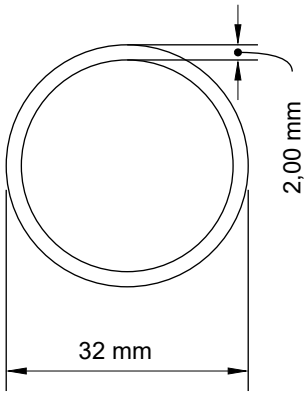

Jordankare längd

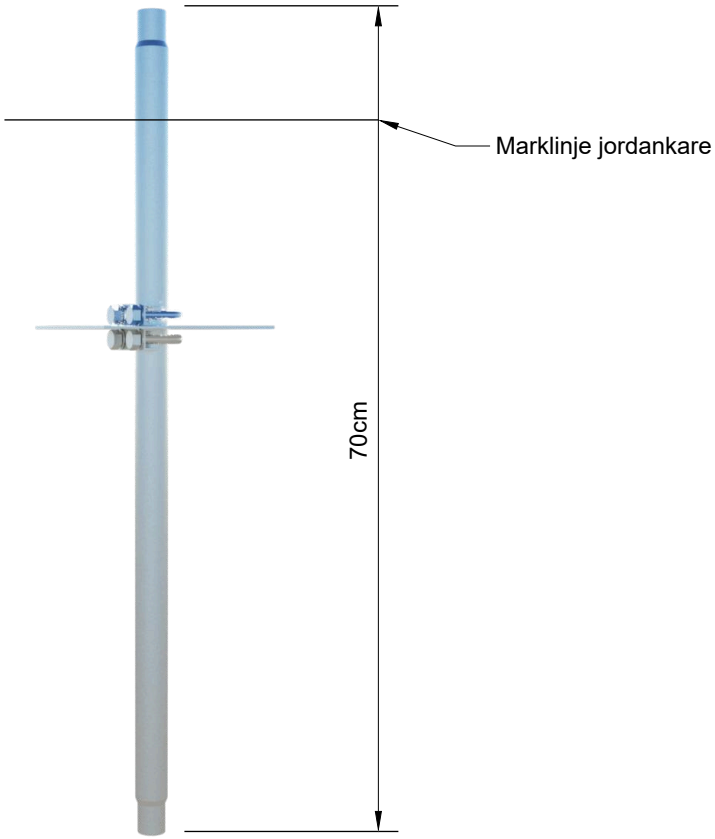

Vireta AB
GjordNära Tunnelväxthus
Storbovägen
71891 Frövi
info@gjordnara.se
0581 499 990


PROJECT
Växa 5 x 10,5m

ISSUE
2025-06-02

DRAWN BY
DS

Tunnelväxthus Växa 5 Jordankare

A.05

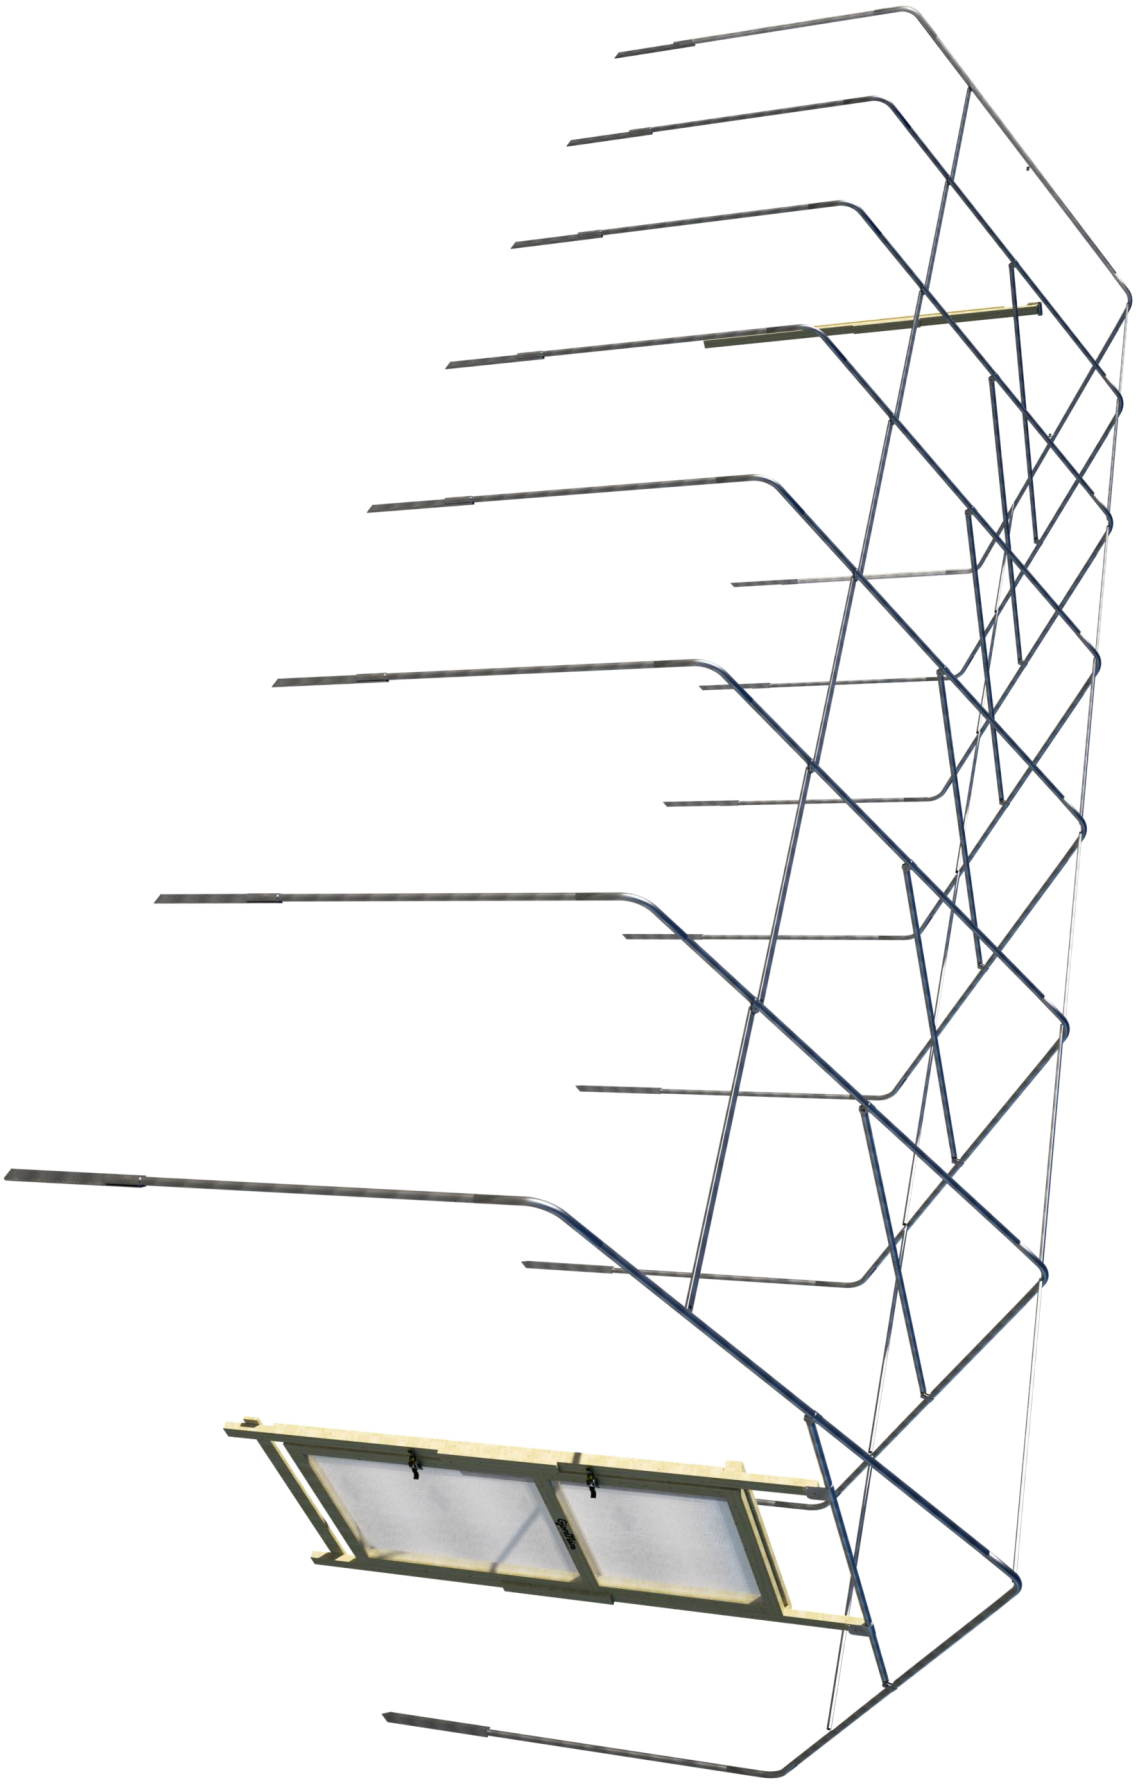

A.06

Tunnelväxthus
Växa 5
Stålkonstruktion

ISSUE
2025-06-02

PROJECT
Växa 5 x 10,5m

DRAWN BY
DS

Vireta AB
GjordNära Tunnelväxthus
Storbovägen
71891 Frövi
info@gjordnara.se
0581 499 990