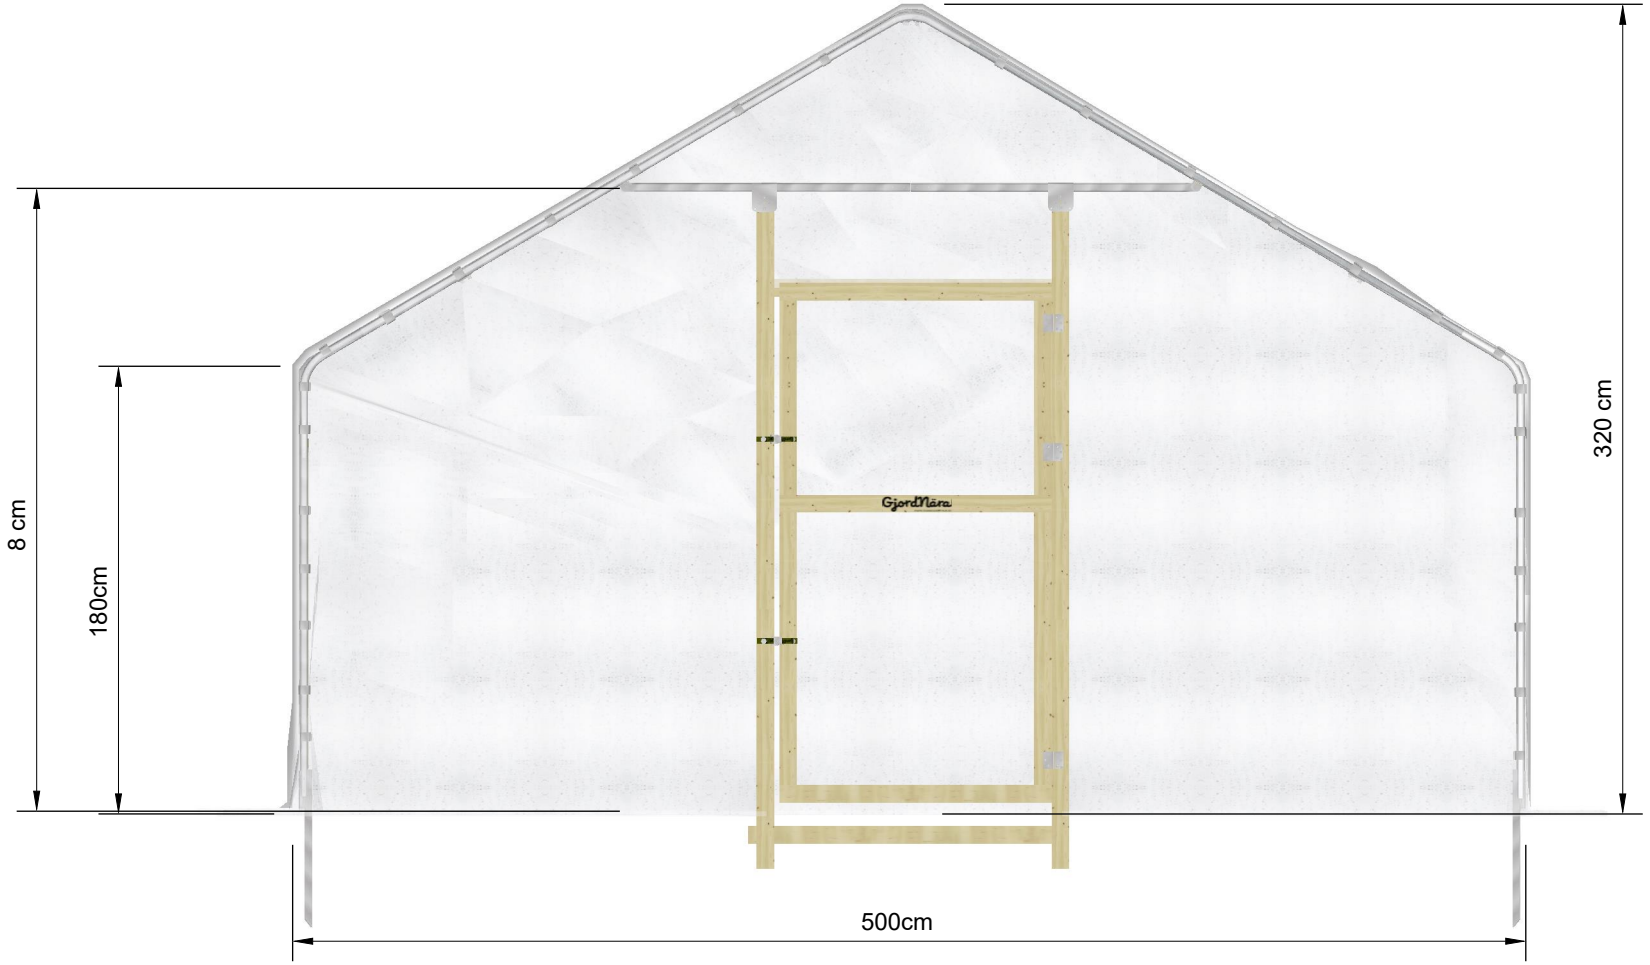


1:30

Vireta AB
GjordNära Tunnelväxthus
Storbovägen
71891 Frövi
info@tunnelvaxthus.se
0581 499 990


PROJECT
Växa 5 x 15m

ISSUE
2021-07-06

DRAWN BY
DS

Tunnelväxthus
Växa 5
Gavel

A.01

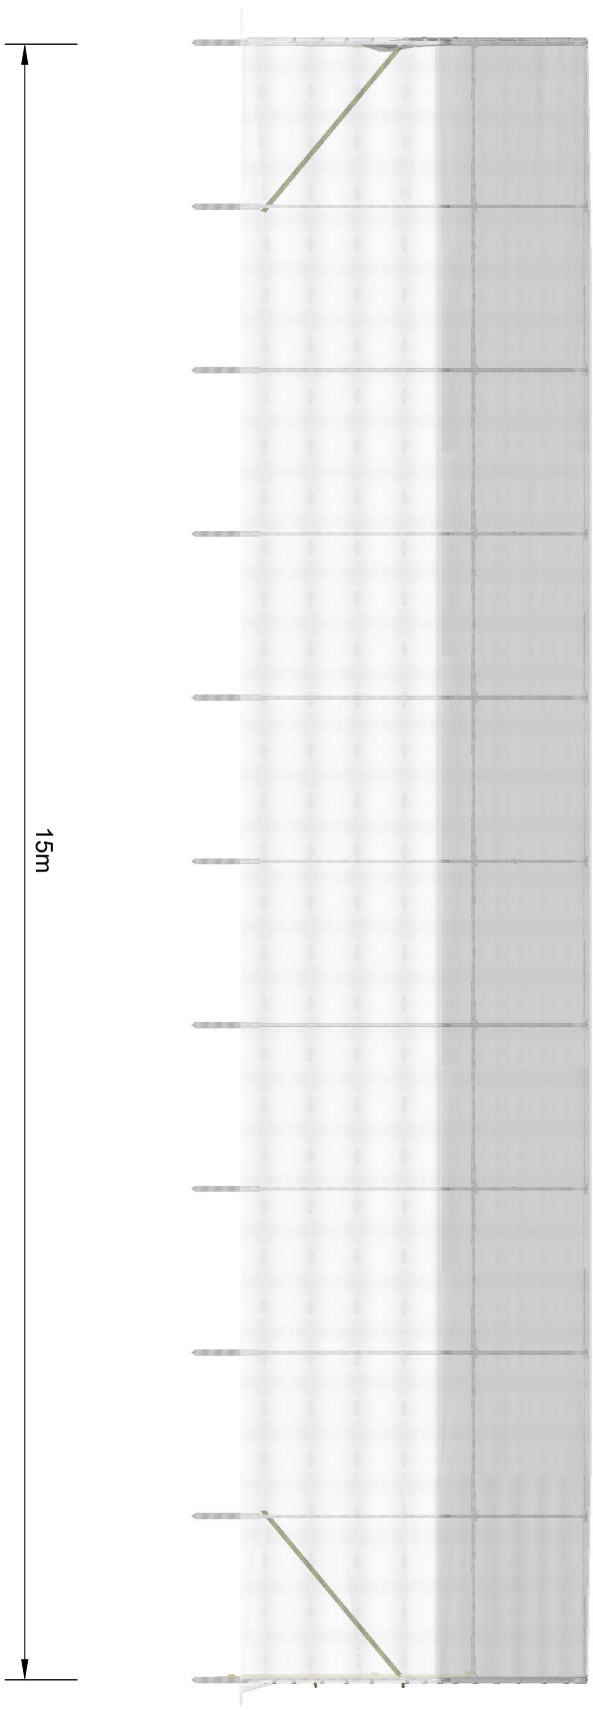

A.02


Tunnelväxthus
Växa 5
Sida 15m

ISSUE
2021-07-06

PROJECT
Växa 5 x 15m

DRAWN BY
DS

Vireta AB
GjordNära Tunnelväxthus
Storbovägen
71891 Frövi
info@tunnelvaxthus.se
0581 499 990

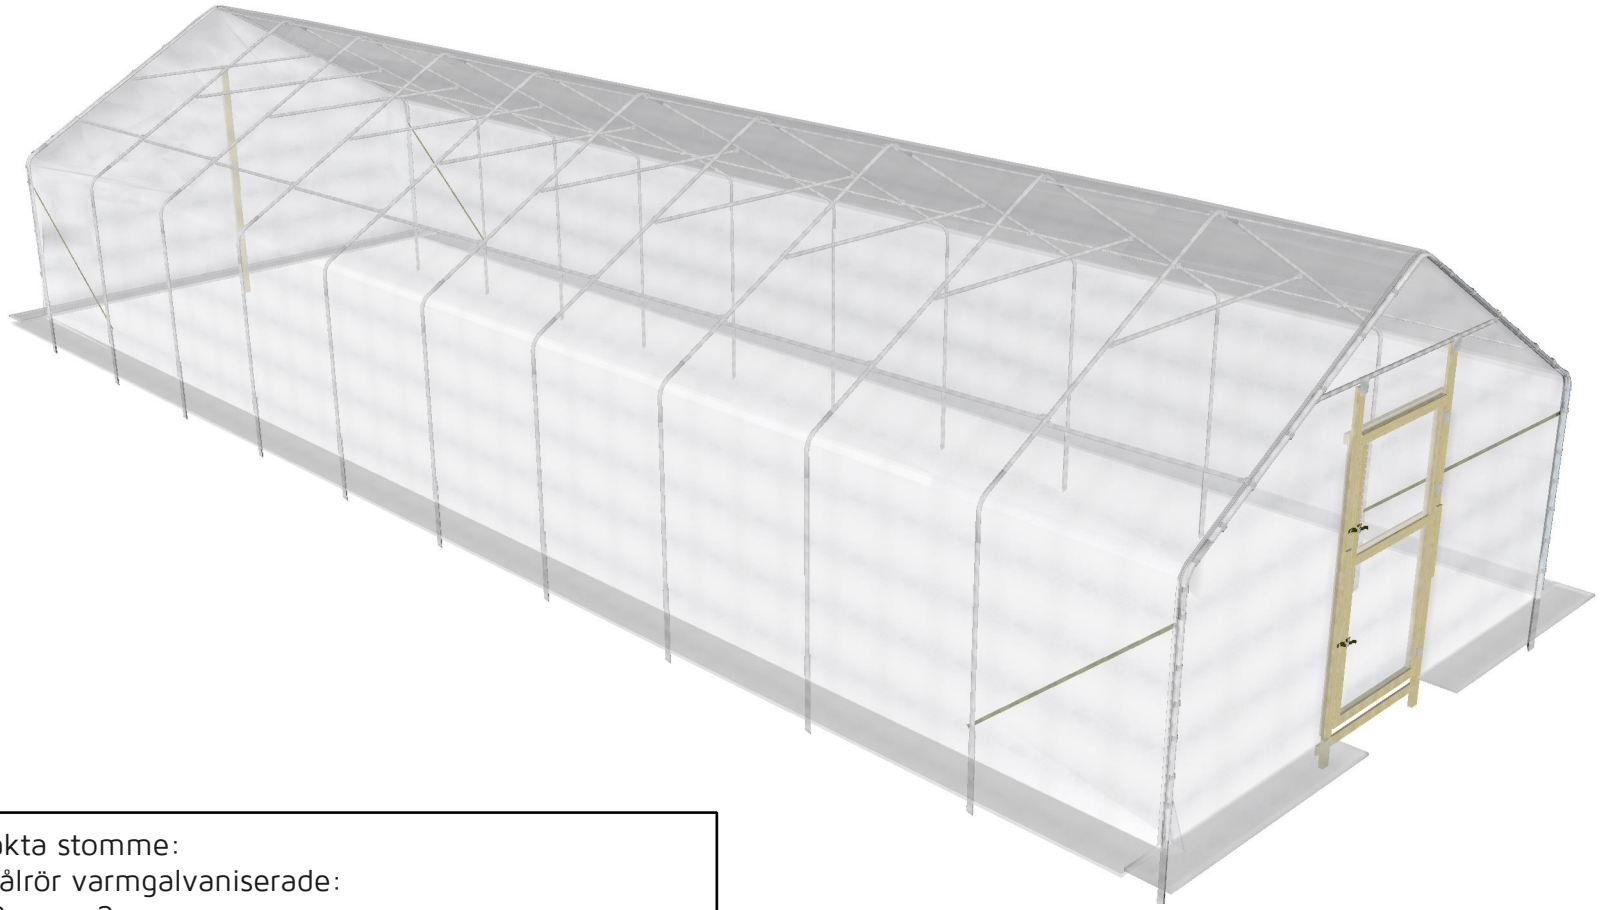

Fakta stomme:
Stålrör varmgalvaniserade:
32mm x 2mm

Tak och sidor av växthusfilm.
PE - EVA 200my UV stabil i 5 år.

Förankring: Jordankare som går 47cm ner i marken.

Dörrar och trädelar av impregnerat virke
34 x 70mm + 15 x 70mm

Vireta AB
GjordNära Tunnelväxthus
Storbovägen
71891 Frövi
info@tunnelvaxthus.se
0581 499 990

PROJECT Växa 5 x 15m


ISSUE 2021-07-06

DRAWN BY DS


Tunnelväxthus Växa 5 ISO P

A.03

Stålrör dimension

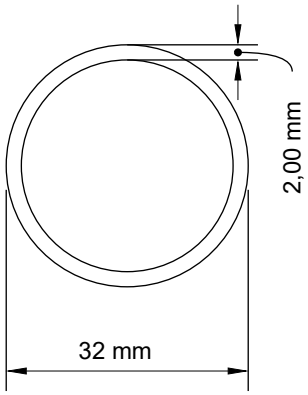

Jordankare längd

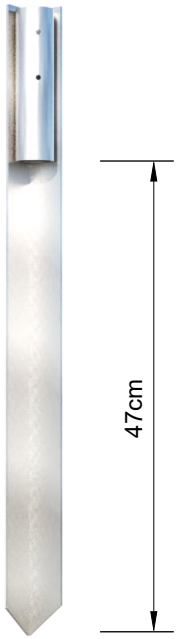

Vireta AB
GjordNära Tunnelväxthus
Storbovägen
71891 Frövi
info@tunnelvaxthus.se
0581 499 990


PROJECT
Växa 5 x 15m

ISSUE
2021-07-06

DRAWN BY
DS

Tunnelväxthus Växa 5 Jordankare

A.04

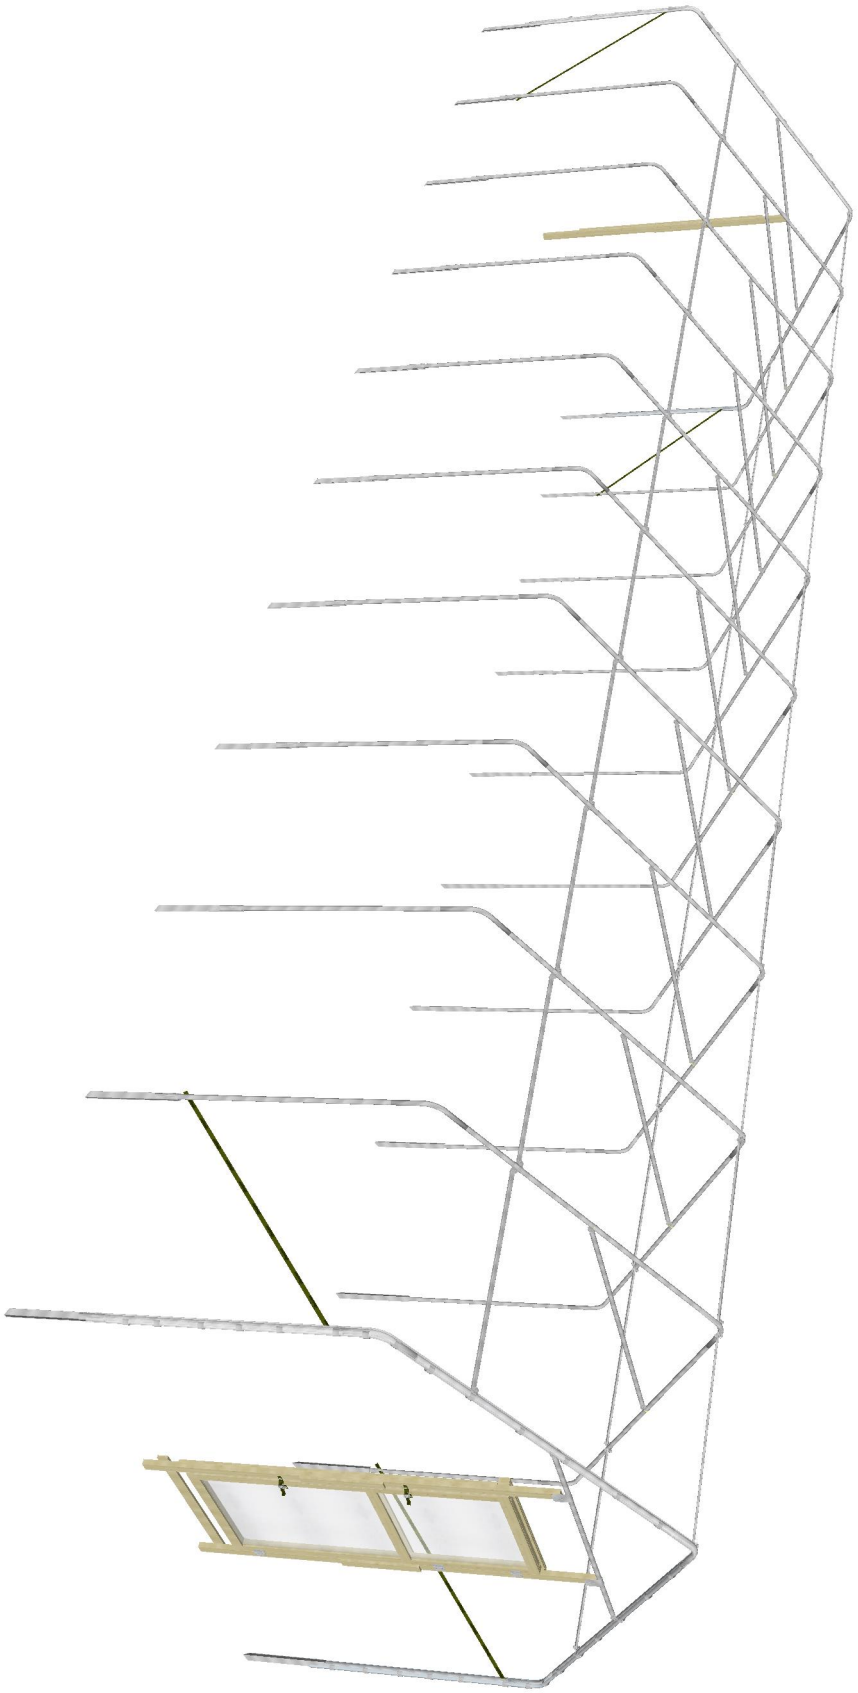

A.05

Tunnelväxthus
Växa 5
Stålkonstruktion

ISSUE
2021-07-06

PROJECT
Växa 5 x 15m

DRAWN BY
DS

Vireta AB
GjordNära Tunnelväxthus
Storbovägen
71891 Frövi
info@tunnelvaxthus.se
0581 499 990